


УСТАНОВКА ТЕПЛОЭКРАНА НАД БИОКАМИНОМ

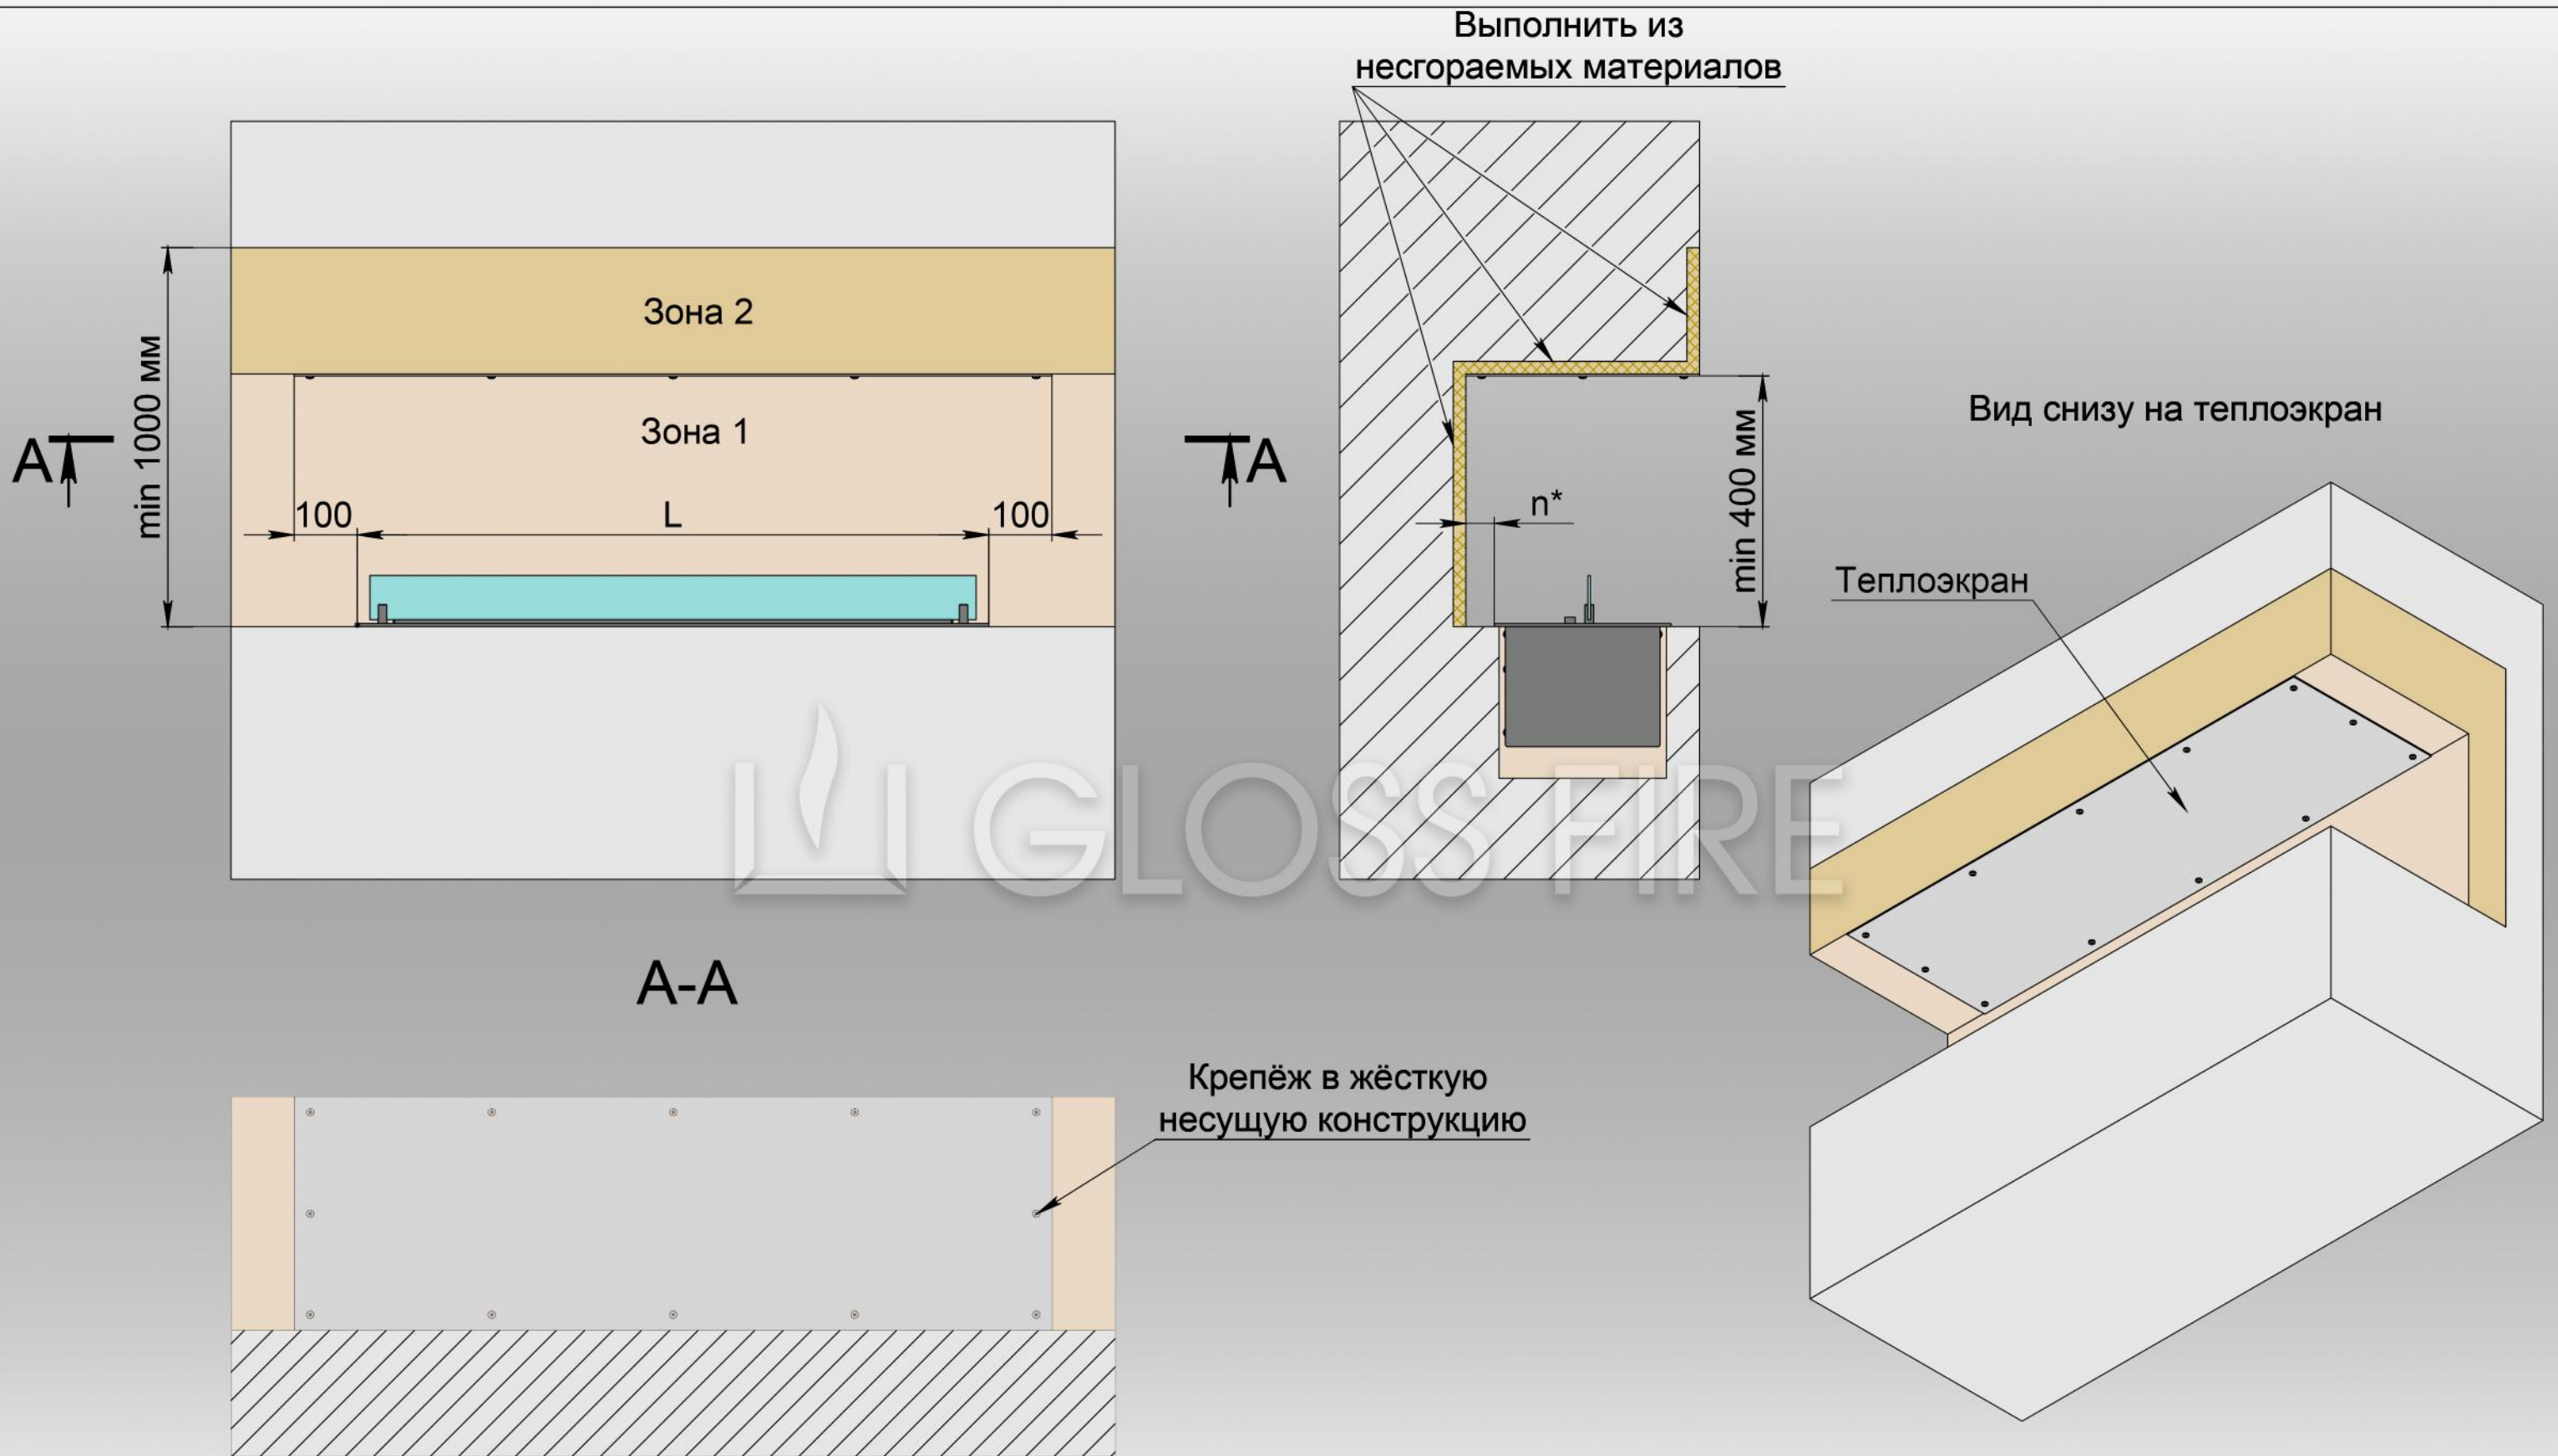

Важно! Зона 1 должна быть выполнена из негорючих материалов. Зона 2 должна выдерживать нагрев до 80° С. Установка стекла на биокамин - обязательна. n^* - не меньше 50 мм.